


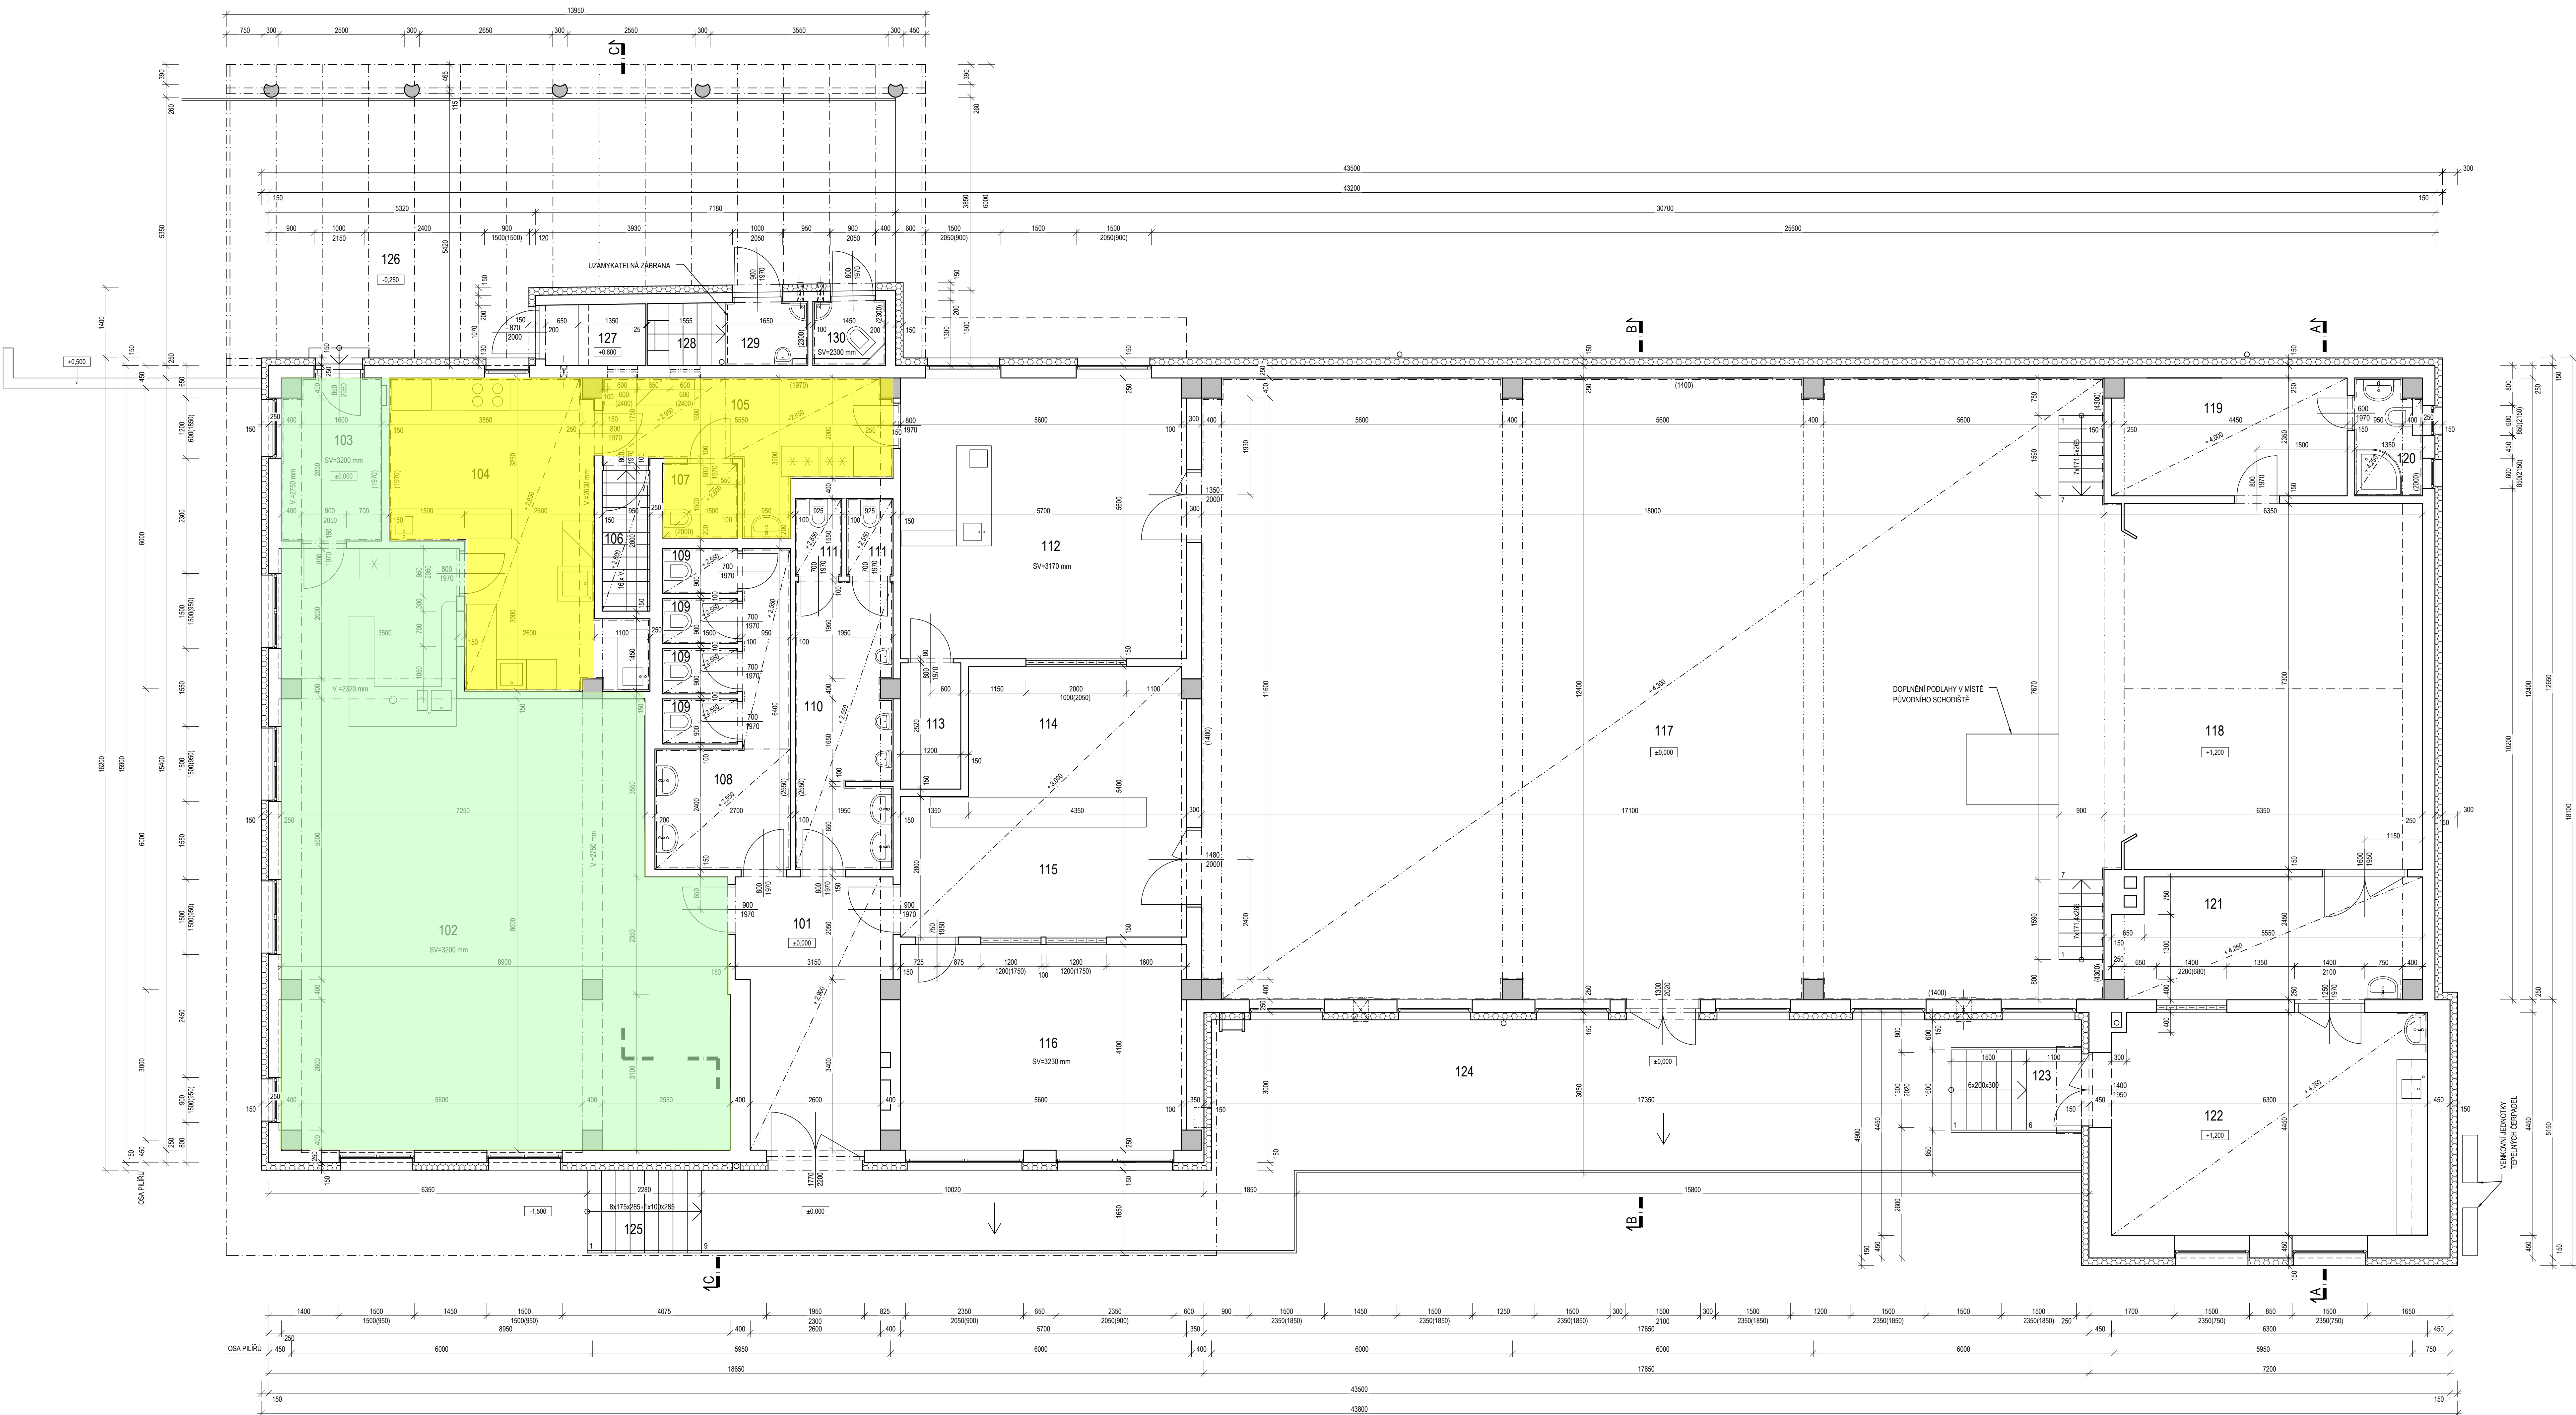

LEGENDA MÍSTNOSTÍ					
OZN.	ÚČEL MÍSTNOSTI	PLOCHA [m²]	PODLAHA	STĚNY	STROP
101	ZÁVĚRÍ	15,30	ZATĚŽOVÝ KOBEREC	OMÍTKA ŠTUKOVÁ	KAZETOVÝ PODHLED
102	RESTAURACE	84,10	PVC	OMÍTKA ŠTUKOVÁ	OMÍTKA
103	ZÁVĚRÍ	6,34	KERAMICKÁ DLAŽBA	OMÍTKA ŠTUKOVÁ, KERAM. OBKLAD V=1970 mm	OMÍTKA
104	KUCHYNĚ	22,52	KERAMICKÁ DLAŽBA	OMÍTKA ŠTUKOVÁ, KERAM. OBKLAD V=1970 mm	KAZETOVÝ PODHLED
105	CHODBA	11,66	KERAMICKÁ DLAŽBA	OMÍTKA ŠTUKOVÁ, KERAM. OBKLAD V=1970 mm	KAZETOVÝ PODHLED
106	SCHODIŠTĚ	-	TERACOVÉ STUPNĚ	OMÍTKA ŠAROKARTON	KAZETOVÝ PODHLED
107	WC PERSONÁL	2,25	KERAMICKÁ DLAŽBA	OMÍTKA ŠTUKOVÁ, KERAM. OBKLAD V=2000 mm	KAZETOVÝ PODHLED
108	PŘEDSÍŇ WC ŽENY	10,28	KERAMICKÁ DLAŽBA	KERAM. OBKLAD V=2550 mm	KAZETOVÝ PODHLED
109	WC ŽENY	4x 1,35	KERAMICKÁ DLAŽBA	KERAM. OBKLAD V=2550 mm	KAZETOVÝ PODHLED
110	PŘEDSÍŇ WC MUŽI	11,02	KERAMICKÁ DLAŽBA	KERAM. OBKLAD V=2550 mm	KAZETOVÝ PODHLED
111	WC MUŽI	2x 1,43	KERAMICKÁ DLAŽBA	KERAM. OBKLAD V=2550 mm	KAZETOVÝ PODHLED
112	KLUBOVNA	31,88	KERAMICKÁ DLAŽBA	OMÍTKA ŠTUKOVÁ	OMÍTKA
113	KOMORA	3,02	KERAMICKÁ DLAŽBA	OMÍTKA ŠTUKOVÁ	OMÍTKA
114	ŠATNA	11,25	ZATĚŽOVÝ KOBEREC	OMÍTKA ŠTUKOVÁ	KAZETOVÝ PODHLED
115	VSTUPNÍ HALA	15,96	ZATĚŽOVÝ KOBEREC	OMÍTKA ŠTUKOVÁ	KAZETOVÝ PODHLED
116	KNIHOVNA	23,29	ZATĚŽOVÝ KOBEREC	OMÍTKA ŠTUKOVÁ	OMÍTKA
117	SPOLEČENSKÝ SÁL	215,34	PARKETOVÉ VLYSY	OMÍTKA ŠTUKOVÁ, PVC OBKLAD V=1400, 4300 mm	KAZETOVÝ PODHLED
118	JEVIŠTĚ	53,26	ZATĚŽOVÝ KOBEREC	OMÍTKA ŠTUKOVÁ	BETONOVÉ KAZETOVÉ STŘEŠNÍ PANELE
119	MÍSTNOST HERČEK	10,95	PVC	OMÍTKA ŠTUKOVÁ	KAZETOVÝ PODHLED
120	HYGIENCKÉ ZAŘÍZENÍ	3,01	KERAMICKÁ DLAŽBA	OMÍTKA ŠTUKOVÁ, KERAM. OBKLAD V=2000 mm	KAZETOVÝ PODHLED
121	MÍSTNOST HERCŮ	14,44	PVC	OMÍTKA ŠTUKOVÁ	KAZETOVÝ PODHLED
122	PÍZO	27,60	TERACOVÁ DLAŽBA	OMÍTKA ŠTUKOVÁ, KERAM. OBKLAD ZA UMÝVAČEM V=1500 mm	KAZETOVÝ PODHLED
123	SCHODIŠTĚ	4,16	PREFABRIKOVANÉ BETONOVÉ STUPNĚ	-	-
124	TERASA	68,27	BETONOVÁ DLAŽBA	-	-
125	SCHODIŠTĚ	3,76	PREFABRIKOVANÉ BETONOVÉ STUPNĚ	-	-
126	TERASA	54,27	KERAMICKÁ DLAŽBA	-	-
127	SKLAD	2,43	KERAMICKÁ DLAŽBA	-	TRAPEZOVÝ PLECH
128	SCHODIŠTĚ	-	BETON	-	TRAPEZOVÝ PLECH
129	PÍSOÁR	2,09	KERAMICKÁ DLAŽBA	KERAM. OBKLAD V=2300 mm	TRAPEZOVÝ PLECH
130	WC ŽENY	1,87	KERAMICKÁ DLAŽBA	KERAM. OBKLAD V=2300 mm	TRAPEZOVÝ PLECH

LEGENDA MATERIÁLŮ	
	ZDĚNÉ KONSTRUKCE
	ŽELEZOBETONOVÉ KONSTRUKCE
	KONTAKTNÍ ZATEPLOVACÍ SYSTÉM (ETICS)

±0,000 = PODLAHA 1.NP	
Tato projektová dokumentace je majetkem firmy INPROS F&M s.r.o. a nesmí být kopírována ani dále publikována bez souhlasu vlastníka.	
Stavba PASPORT KULTURNÍHO DOMU NA PARC.Č. 346, 350, 347/1, K.Ú. HRADISTĚ POD BABÍ HOROU	
	INPROS F&M s.r.o. 28. října 1538 780 01 Písek-Město IČO: 254 11 111, DIČ: CZ054111111 e-mail: inprosfm@inprosfm.cz www.inprosfm.cz
	INPROS F&M s.r.o. Obec Těšítko, Majova 474/16, 735 02 Těšítko K.Ú. Hradistě pod Babí Horou, parc.č. 346, 350, 347/1
	INPROS F&M s.r.o. Autob HPP Zodp. projektant Výkresoval Ing. Vladimír Pokorný Ing. Vladimír Pokorný Světlá Uhořá
Datum leden 2026	Stupeň PASPORT STAVBY
	Č. zakázky 25/038
Název PŮDORYS 1.NP	Část D. Zjednodušená výkresová dokumentace
	Měřítko 1:50
Výkres č. D.02	
Revize	