
Elektronický podpis: 2.11.2026
Certifikát autora podpisu:
Jméno: Bc. Věra Gorecká
Vydal: PostSignum Qualified CA 4
Platnost do: 11.10.2027 08:24 +02:00

31-10-2018
POLICIE ČESKÉ REPUBLIKY
KRAJSKÉ ŘEDITELSTVÍ POLICIE
MORAVSKOSLEZSKÉHO KRAJE
ÚZEMNÍ ODBOR KARVINÁ
DOPRAVNÍ INSPEKTORÁT
735 06 KARVINÁ - NOVÉ MĚSTO

příloha č. 1 k č. j.
KRPT-251265-1/ČJ-2018-070506
por. ing. Aleš Cyrus

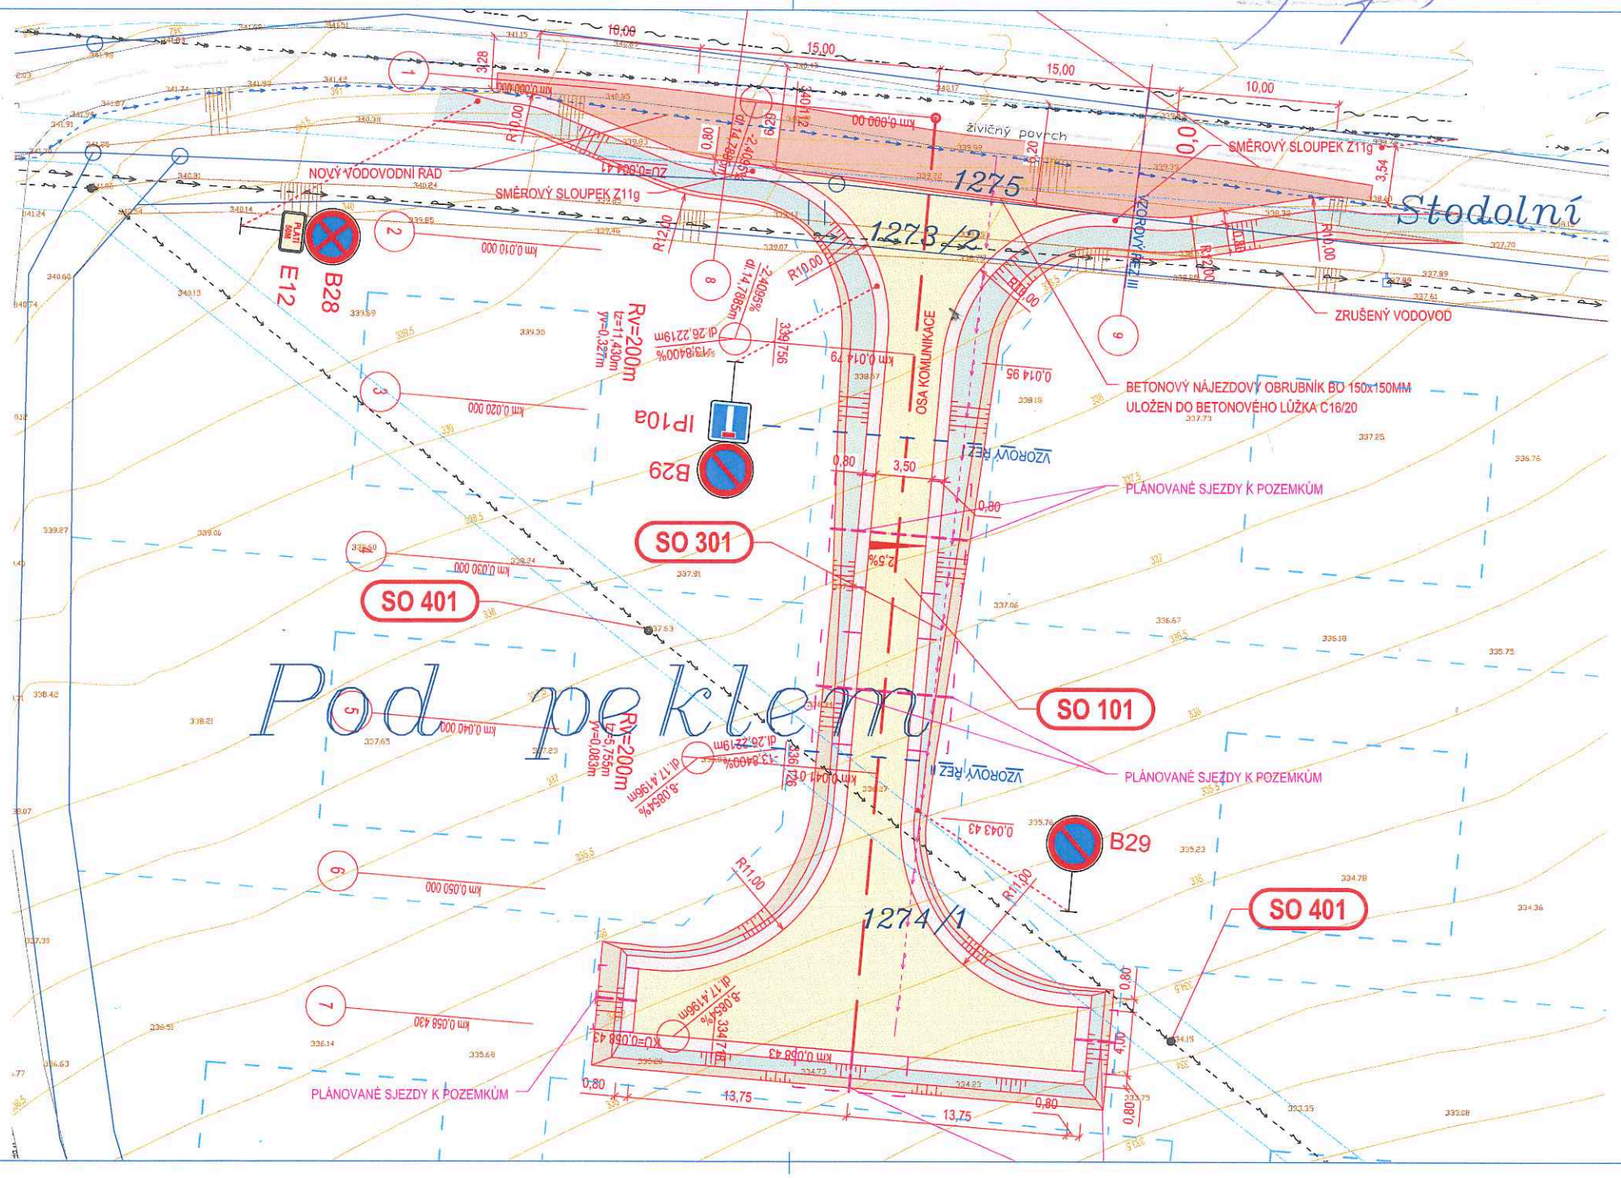

LEGENDA

STÁVAJÍCÍ PRŮBĚH SÍTÍ

- SDĚLOVACÍ PODZEMNÍ VEDENÍ
- SDĚLOVACÍ NADZEMNÍ VEDENÍ
- ELEKTRICKÉ NADZEMNÍ VEDENÍ NN
- ELEKTRICKÉ NADZEMNÍ VEDENÍ VN
- VODOVODNÍ ŘAD
- VODOVODNÍ PŘÍPOJKY A ROZVODY VODY
- SVITIDLA VEŘEJNÉHO OSVĚTLENÍ

OCHRANNÁ PÁSMA

- OCHRANNÉ PÁSMO VODOVODU
- OCHRANNÉ PÁSMO TELEKOMUNIKAČNÍ KABELŮ SEK
- OCHRANNÉ PÁSMO EL. ENERGETICKÝCH VEDENÍ

X/Y — OZNAČENÍ POZEMKŮ PODLE KATASTRU NEMOVITOSTÍ

- HRANICE POZEMKŮ PODLE KATASTRU NEMOVITOSTÍ
- VNITŘNÍ HRANICE POZEMKŮ PODLE KATASTRU NEMOVITOSTÍ

LEGENDA POVRCHŮ

- POVRCH NOVÉ ÚČELOVÉ KOMUNIKACE
  POVRCH Z ASFALTOVÉHO RECYKLÁTU
- POVRCH ROZŠÍŘENÍ KOMUNIKACE
  POVRCH ZE ŽIVICE
- NEZPEVNĚNÁ KRAJNICE
  POVRCH ZE ŠTĚRKODRTĚ
- TERÉNNÍ ÚPRAVY (SVAHOVÁNÍ)
- TERÉNNÍ ÚPRAVY (ZÁŘEZY)

POPIS STAVEBNÍCH OBJEKTŮ

SO 101	ÚČELOVÁ POZEMNÍ KOMUNIKACE PRO 7 RODINNÝCH DOMŮ
SO 301	PRODLOUŽENÍ VODOVODU ŘEŠENO SAMOSTATNOU PROJEKTOVOU DOKUMENTACÍ
SO 401	PŘELOŽKA NADZEMNÍHO VEDENÍ NN ŘEŠÍ SPOLEČNOST ČEZ DISTRIBUCE,A.S. SAMOSTATNOU DOKUMENTACÍ


S

POZNÁMKY:

PLÁNOVANÉ SJEZDY OD STANIČENÍ KM0,000 00 DO KM 0,043 00 BUDOU MINIMÁLNÍ ŠÍŘKY 7,0M A HLOUBKY 2,5M, KDY TATO ŠÍŘKA UMOŽNÍ PLYNULÉ ODBOČENÍ VOZIDEL K POZEMKŮM A ZAJISTÍ, TAK NA KOMUNIKACI PROSTOR PRO VYHÝBÁNÍ VOZIDEL. PŘESNÁ POLOHA SJEZDŮ BUDE ŘEŠENA V RÁMCI STAVEB RODINNÝCH DOMŮ. SJEZDY BUDOU NA KOMUNIKACI NAPOJENY BETONOVOU NÁJEZDOVOU OBRUBOU, KTERÁ BUDE OD HRANY VOZOVKY KOMUNIKACE ZVÝŠENA O 2CM.

SOUŘADNICOVÝ SYSTÉM: S-JTSK
VÝŠKOVÝ SYSTÉM: B.p.v. (m.n.m.)
KRAJ: MORAVSKOSLEZSKÝ
OBEC/MĚSTO: TĚRLICKO
KATASTRÁLNÍ ÚZEMÍ: DOLNÍ TĚRLICKO

INVESTOR:	NEO HOMES DEVELOPMENT S.R.O. PALACKÉHO 195 756 61, ROŽNOV POD RADHOŠTĚM	STUPEŇ:	PARÉ:	ZPRACOVATEL DOKUMENTACE:
PROJEKTANT:	ING. JAN PAZDZIORA, MIROVÁ 360/11, 736 01 HAVÍŘOV	DÚR+DSP		PROJEKTOVÝ ATELIER DOPRAVNÍCH STAVEB PPROJEKT PROJEKČNÍ A INŽENÝRSKÁ ČINNOST PPROJEKT@PPROJEKT.CZ
SPOLUPRÁCE:	ING. MICHAL PAVELKA, SPARTAKOVCŮ 1151, 708 00 OSTRAVA – PORUBA			
NÁZEV AKCE: POZEMNÍ KOMUNIKACE PRO 7 RODINNÝCH DOMŮ KATEGORIE MO1k 3,5/30, FUNKČNÍ SKUPINA D1, UL. STODOLNÍ		Č.ZAKÁZKY: 1805		
STAVEBNÍ OBJEKT: SO 101 ÚČELOVÁ KOMUNIKACE		DATUM: IX/2018		
PŘÍLOHA: SITUACE POZEMNÍ KOMUNIKACE		FORMÁT: 2x A4	MĚŘÍTKO: 1:500	ČÍSLO VÝKRESU: D.1.1.2.A

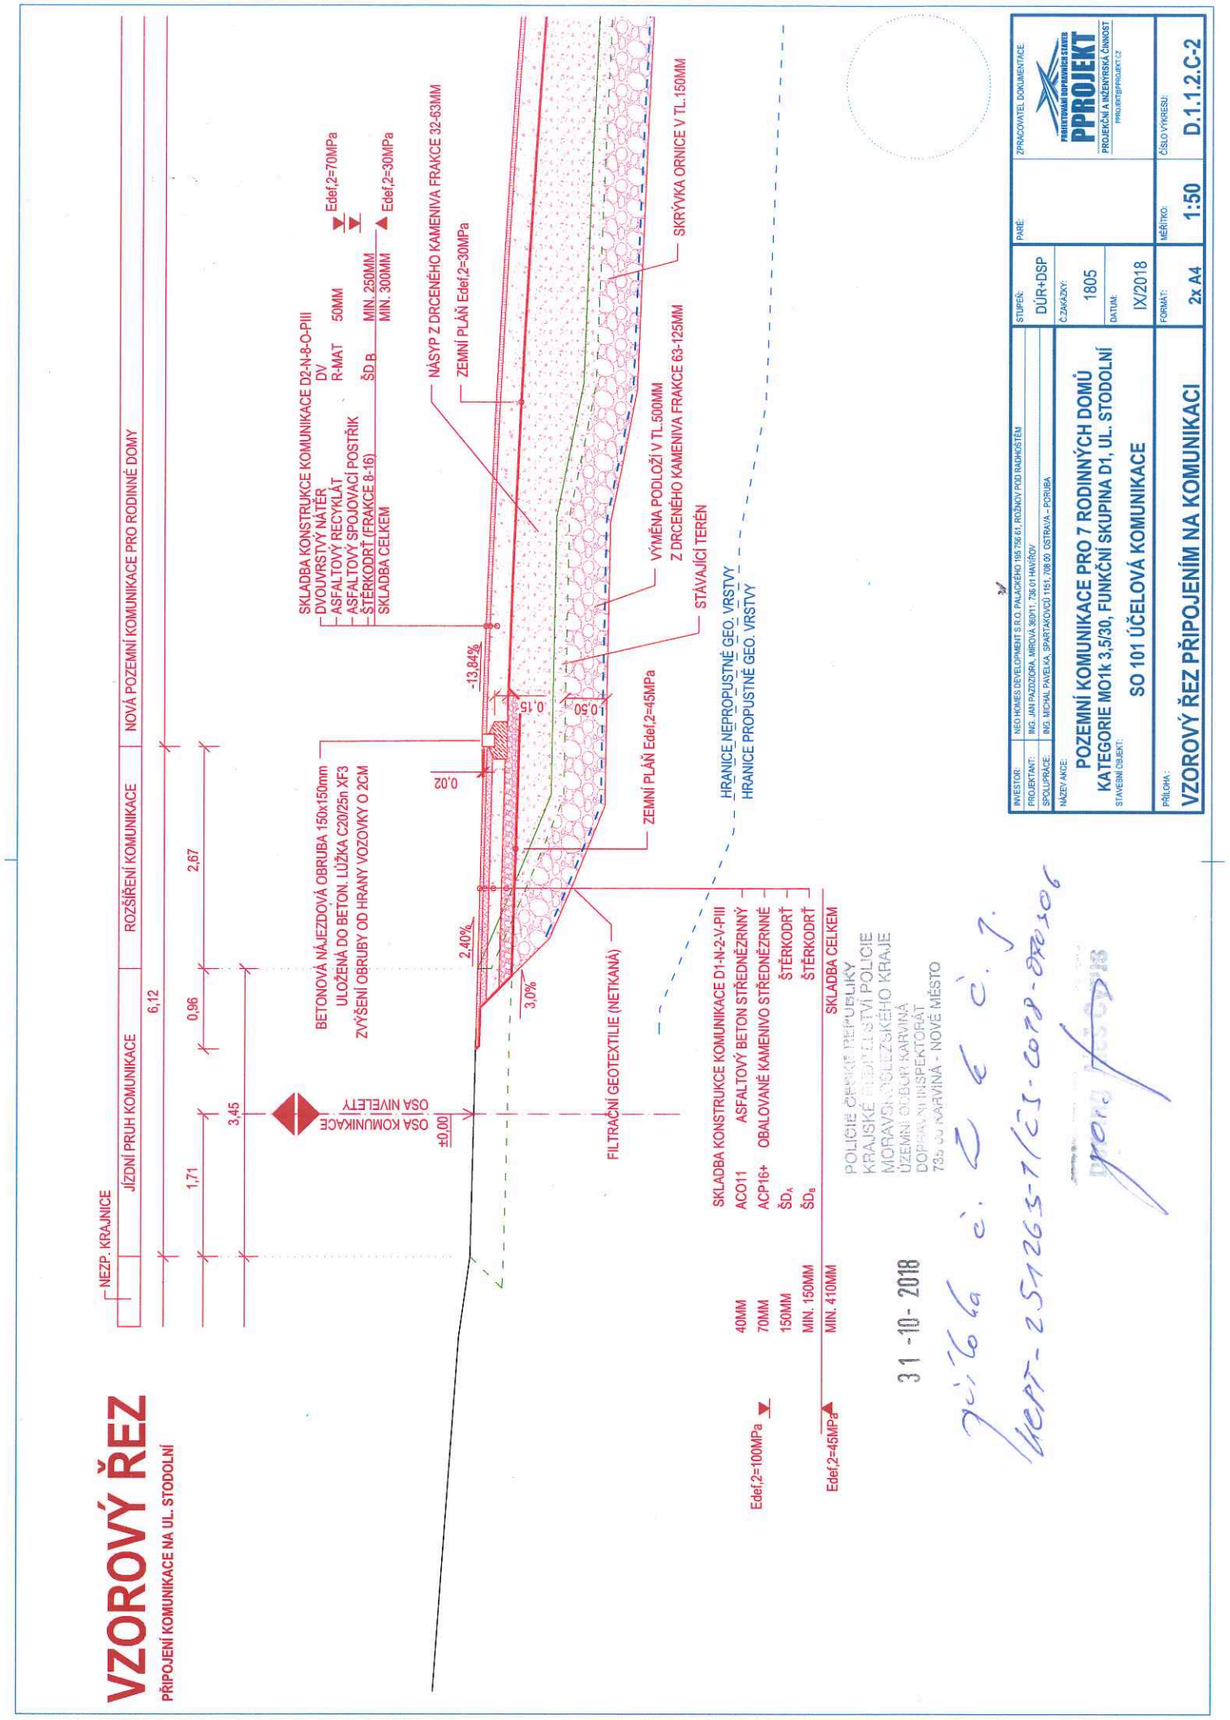

POLICIE ČESKÉ REPUBLIKY
Krajské ředitelství policie Moravskoslezského kraje
Územní odbor Karviná
Dopravní inspektorát

Č.j.: KRPT-251263-1/ČJ-2018-070306

Karviná 31. října 2018

Počet stran: 1
Počet příloh: 2/2

Ing. Honza Pazdiora
Mírová 360/11
736 01 Havířov

Vyjádření k projektové dokumentaci dle §16 z. č. 13/1997 Sb. a připojení nemovitosti

Policie České republiky, krajské ředitelství policie Moravskoslezského kraje, územní odbor Karviná, dopravní inspektorát, jako orgán vykonávající státní správu ve věcech bezpečnosti a plynulosti provozu na pozemních komunikacích, po posouzení předložené dokumentace:

„Pozemní komunikace pro 7 rodinných domů kategorie MO1k 3,5/30, funkční skupina D1, ul. Stodolní“ v kat. území Dolní Těrlicko

souhlasí

s předloženou projektovou dokumentací pro vydání územního řízení a stavebního povolení dle předložené projektové dokumentace.

Jedná se o stavbu účelové komunikace veřejně přístupné na parcele číslo 1274/1 pro stavbu 7 rodinných domu v k. ú. Dolní Těrlicko, připojenou na ul. Stodolní. Šířka komunikace je 3,5 m délky 58 m. Na konci účelové komunikace je obratiště pro otáčení vozidel.

Souhlasíme také s připojením nemovitosti dle §10 odst. 4) písm. b) z. č. 13/1997 Sb. z p. č. 1274/1 na ul. Stodolní v k. ú. Dolní Těrlicko.

Zpracoval: por. Ing. Bc. Aleš CYRUS
komisař

npor. Mgr. Daniel SEKANINA
vedoucí DI