


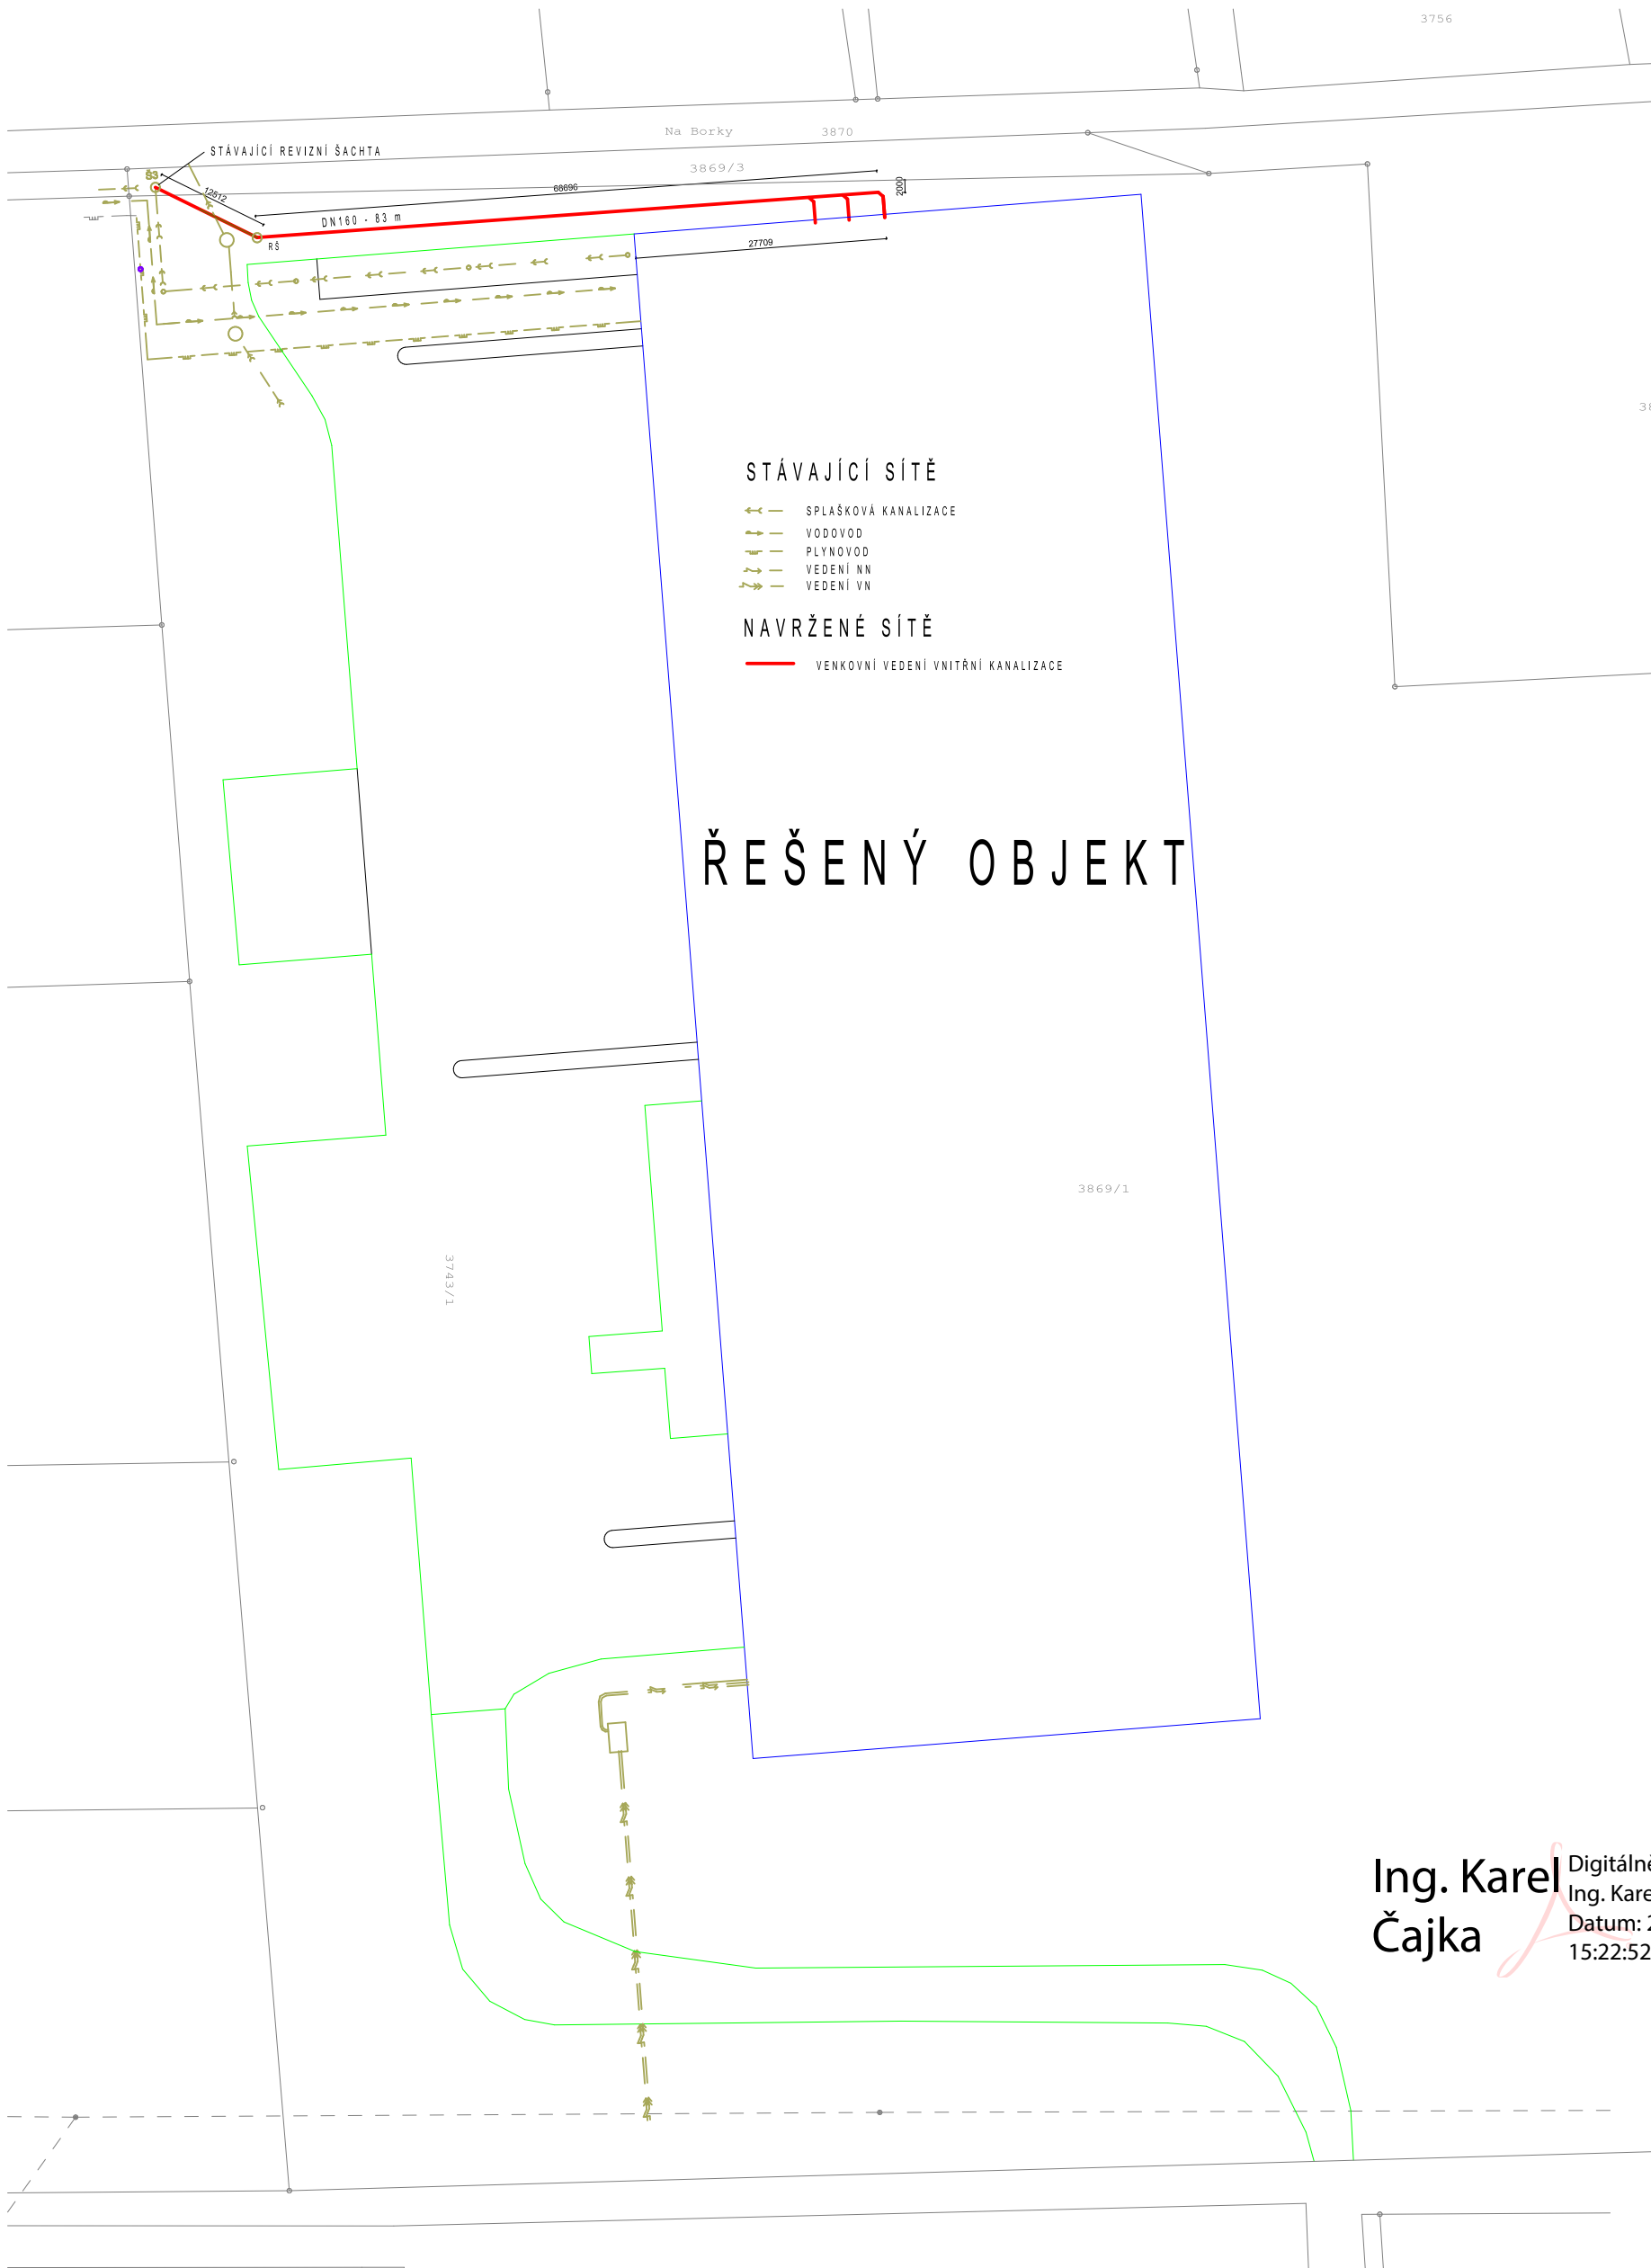

Ing. Karel Čajka
Digitálně podepsal
Ing. Karel Čajka
Datum: 2025.09.25
15:22:52 +02'00'

ZODP.PROJ.	Ing. KAREL ČAJKA	DATUM	6/2025	KARASKO CZ,s.r.o. U HRŮBKŮ 251/119 OSTRAVA IČO 27854141	
VYPRACOVAL	Ing. KAREL ČAJKA	MĚŘÍTKO	1:750		
INVESTOR	BEWIT Natural Medicine, s.r.o. Michalská 2030, Slezská Ostrava	ZAK.Č.	1K/25		
		STUPEŇ	DSP	VÝKRES	VÝTISK
AKCE	Stavební úpravy objektu, Topolova 983/11, Těrlicko				
ČÁST	Stavební část				
OBSAH	Koordinační a katastrální situační výkres				