



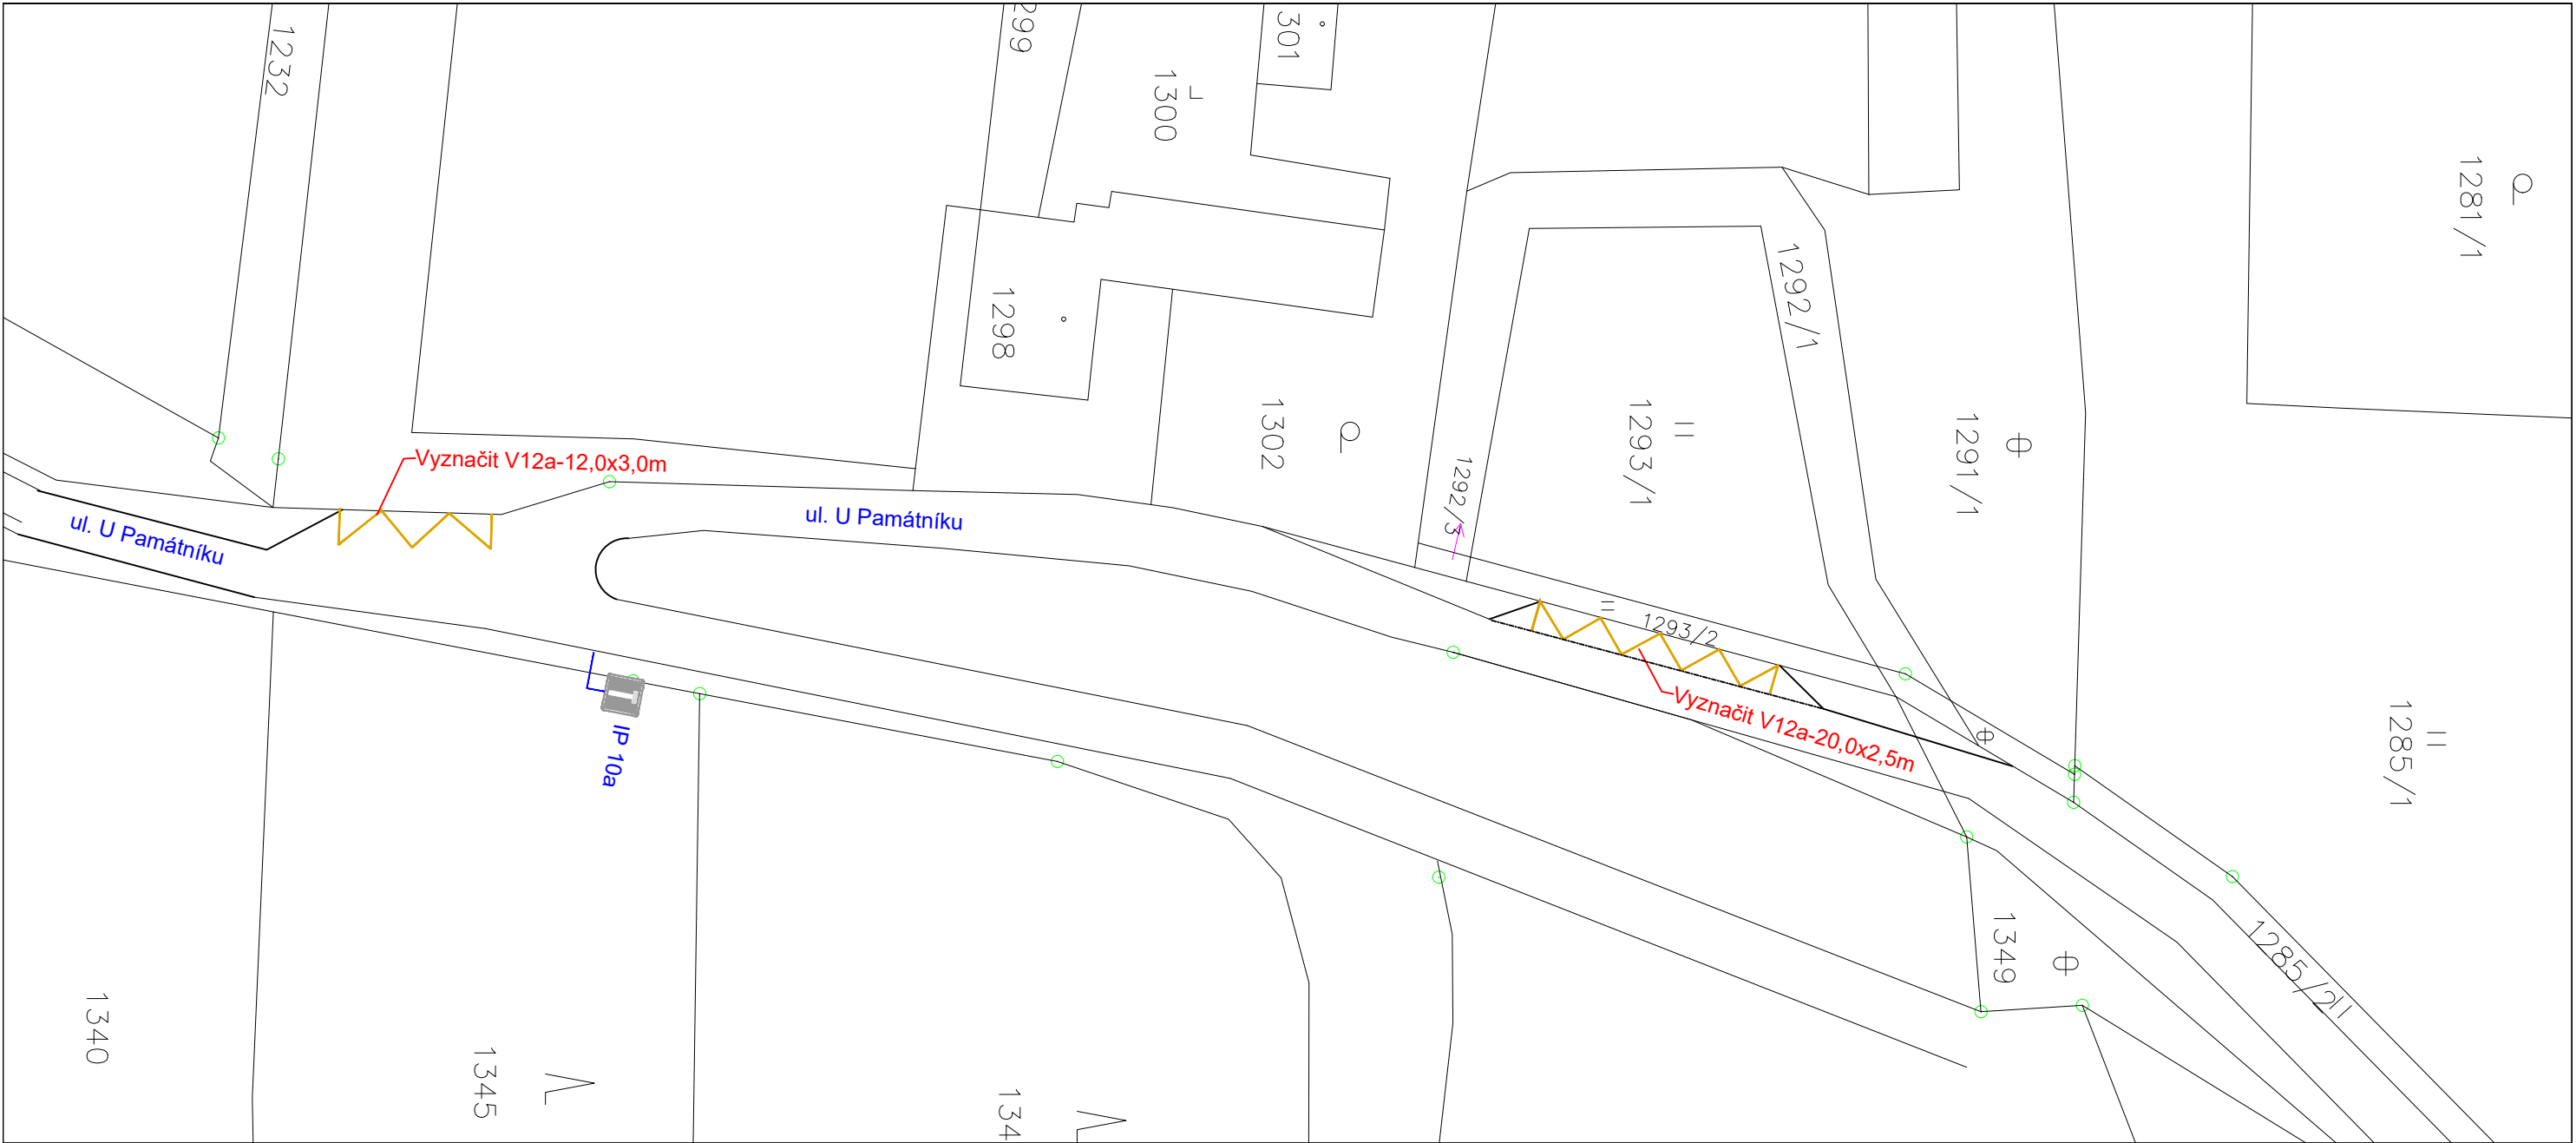



ŘEŠENÁ LOKALITA:

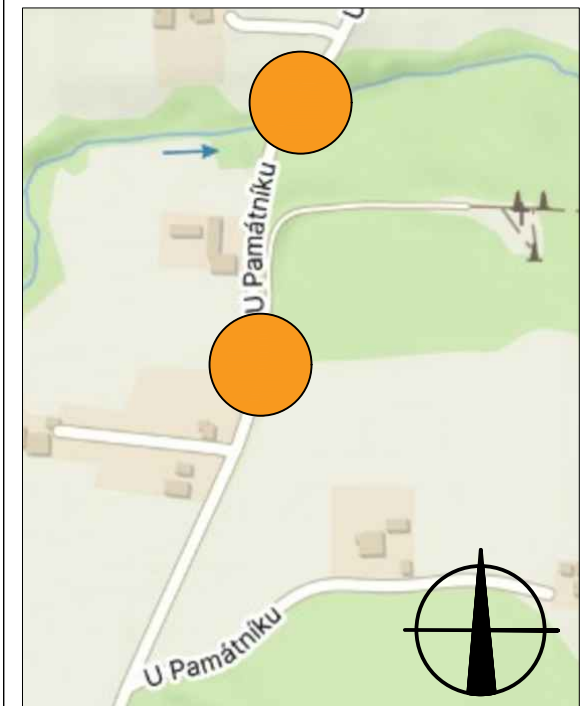

LEGENDA:

- IP 10a  Stávající svislé dopravní značení
-  Navržené vodorovné dopravní značení

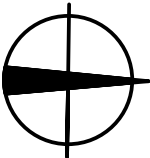

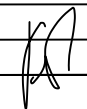Zodp. projektant	JIŘÍ BŘENEK		Jiří Břenek projektová činnost Na Obecní 1528/10, 700 30 Ostrava-Hrabůvka IČ : 11550937 tel.: 737331962		
Vypracoval	JIŘÍ BŘENEK				
Kreslil	JIŘÍ BŘENEK				
Kontrola	JIŘÍ BŘENEK				
Akce :			OBEC TĚRLICKO, Májová 474/16 Objednatel : 735 42 Těrlicko - Horní Těrlicko		
ÚPRAVA DOPRAVNÍHO ZNAČENÍ V OBCI TĚRLICKO					
Příloha : Ul. U Památníku - vyznačení vzd V12a			Datum	Květen, 2025	Číslo 3
			Měřítko	1 : 500	
			Archivní číslo	116/2025	