


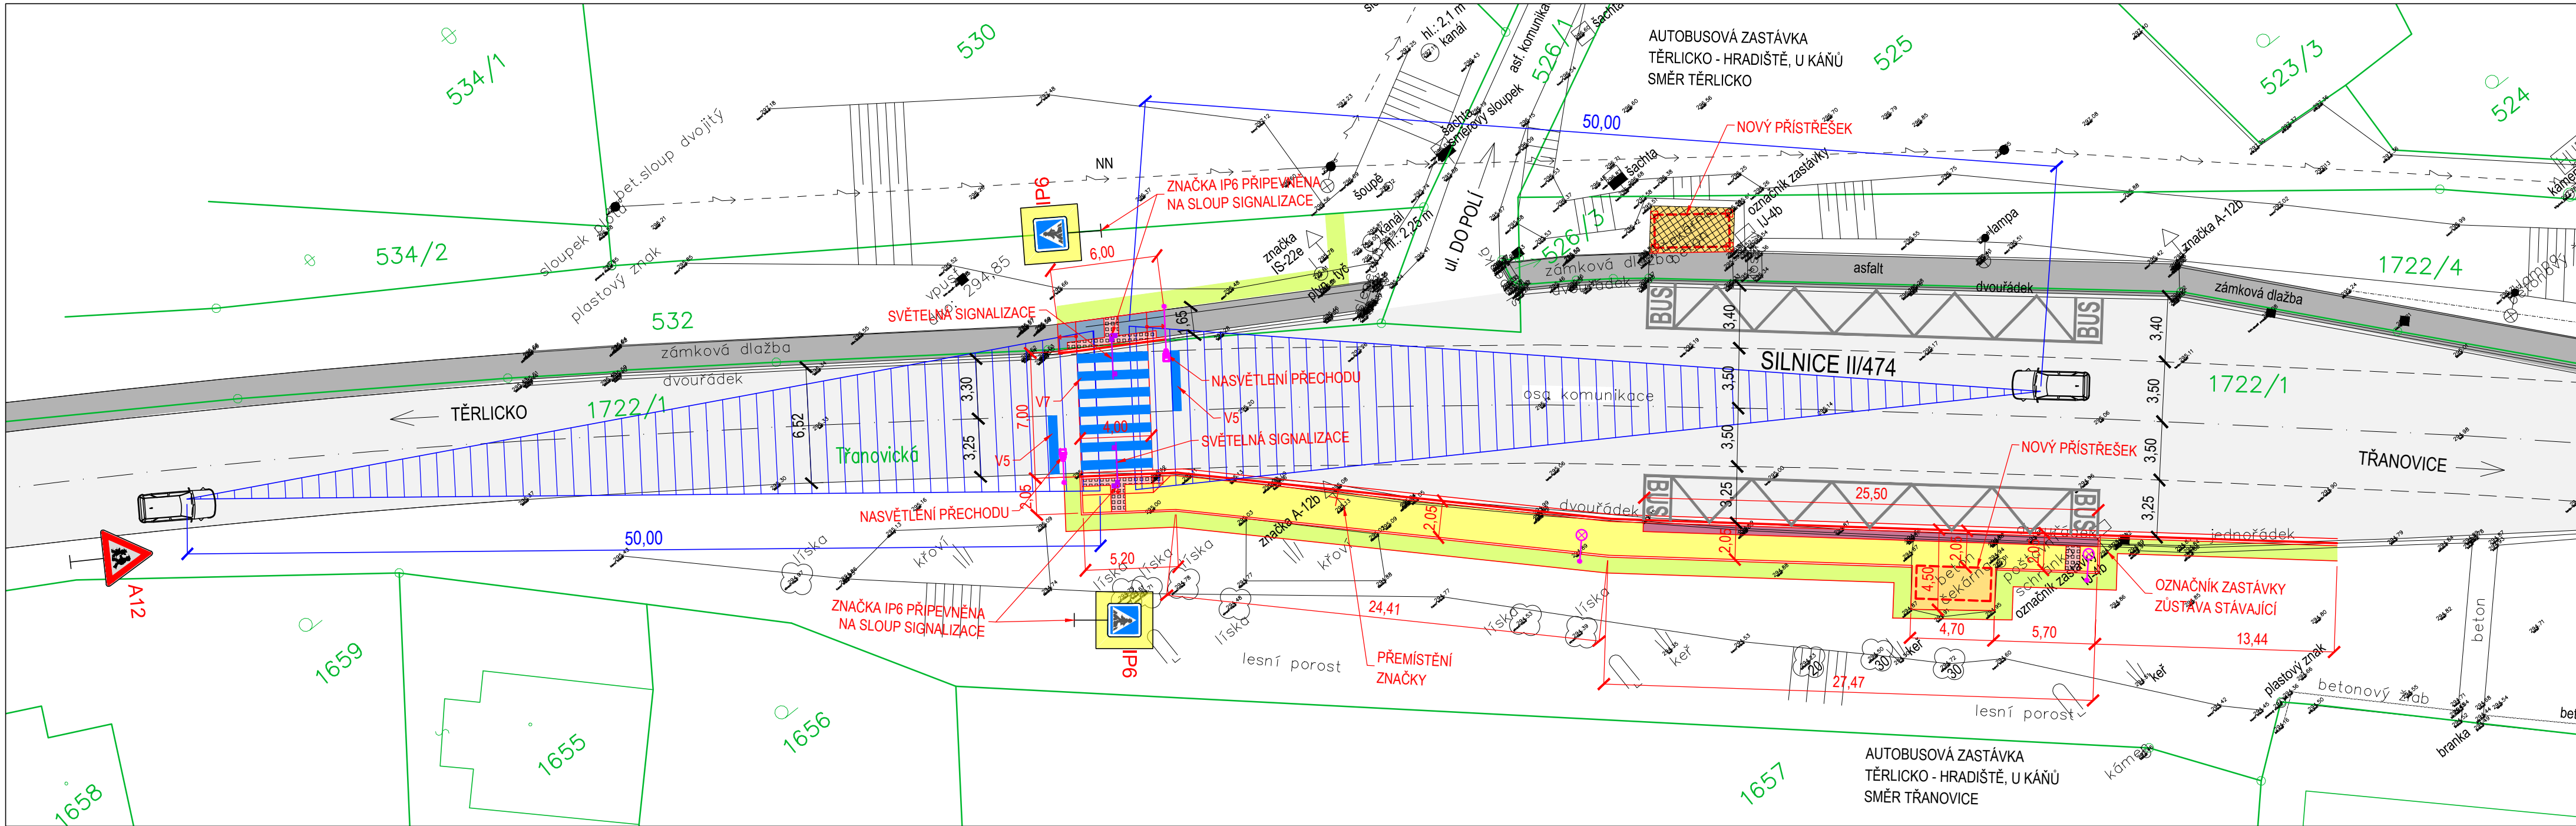


LEGENDA

- ROZHLEDY PŘED PŘECHODEM
- NOVÝ CHODNÍK
- ÚPRAVA STÁVAJÍCÍHO CHODNÍKU
- PODLAHA PŘÍSTŘEŠKU PRO CESTUJÍCÍ
- KONTRASTNÍ PÁS / RELIÉFNÍ DLAŽBA
- KTÚ
- STÁVAJÍCÍ CHODNÍK
- SILNICE II/474
- KATASTR
- NASVĚTLENÍ PŘECHODU, OSVĚTLENÍ CHODNÍKU
- SVĚTELNÁ SIGNALIZACE - SEMAFORY

LEGENDA DOPRAVNÍHO ZNAČENÍ

- IP6 A12 NAVRHOVANÉ SDZ
- NAVRHOVANÉ VZ
- STÁVAJÍCÍ SDZ
- RUŠENÍ - PŘEMÍSTĚNÍ SDZ

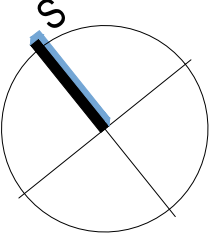

Tato projektová dokumentace je majetkem firmy INPROS F-M s.r.o. a nesmí být kopírována ani dále publikována bez souhlasu vlastníka.						SOUŘADNÝ SYSTÉM : JTSK	
						VÝŠKOVÝ SYSTÉM: BALT p.v.	
 28. října 1639 738 01 Frýdek-Místek ČO: 646 11 281, DIČ: CZ54611281 tel.: +420 558 436 785 email: inprosfm@inprosfm.cz www.inprosfm.cz	Investor	Obec Těrlicko, Májová 474/16 735 42 Těrlicko		Autor			
	Místo stavby	k.ú. Hradiště pod Babí horou		HIP	Ing. Vladimíra Pokorná		
				Zodp. projektant	Ing. Pavel Krupa		
				Vypracoval	Ing. Pavel Krupa		
				Datum	prosinec 2023		3 x A4
Stavba	PŘECHOD PRO CHODCE A CHODNÍK U AUTOBUS. ZASTÁVKY UL. TŘANOVICKÁ			Stupeň	DUR+DSP		
				Č. zakázky	23 / 086		
				Část	C.SITUACNÍ VÝKRESY		
				Název			Měřítko
DOPRAVNÍ SITUACE			1:250	C.4			